


LOIGINALE

Agenzia del Territorio  
CATASTO FABBRICATI  
Ufficio provinciale di  
Padova

Dichiarazione protocollo n. del **PD0305941**  
Planimetria di u.i.u. in Comune di Vigonza  
Via Paradisi  
06 NOV. 2008  
civ. 4


Identificativi Catastali:  
Sezione: A  
Foglio: 16  
Particella: 1326  
Subalterno:  
Compilata da:  
Baldan Andrea  
Iscritto all'albo:  
Geometri  
Prov. Padova  
N. 3266

Scala n.1  
Scala 1:200

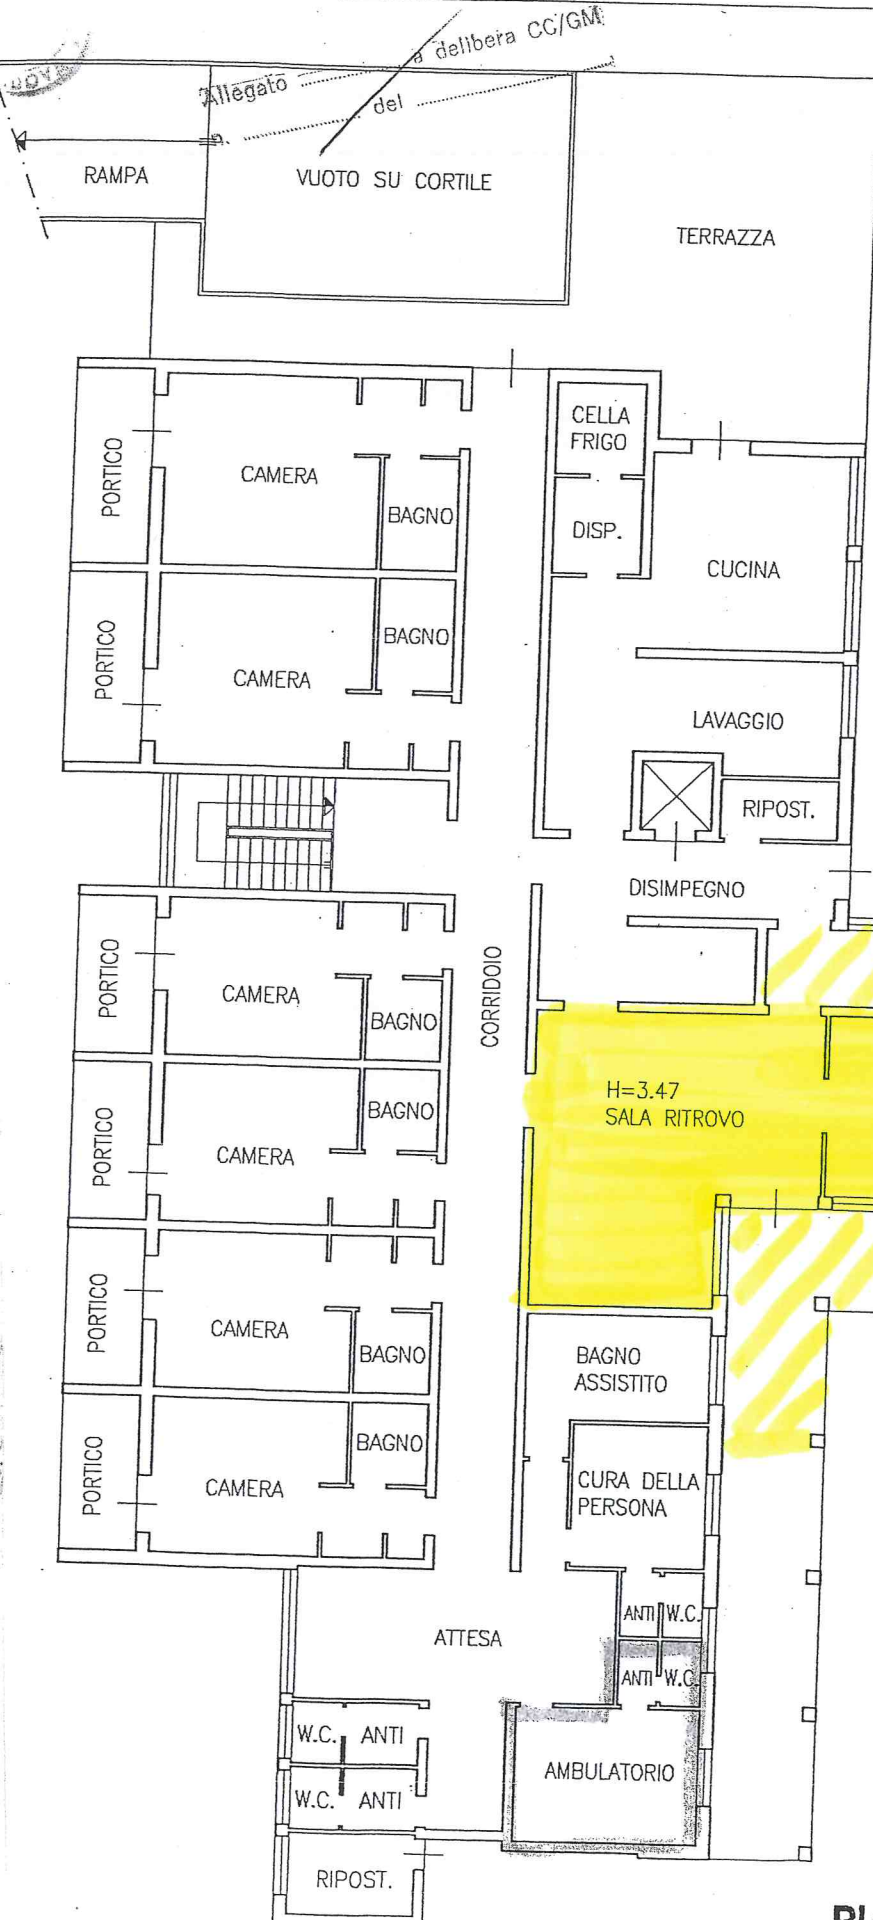

PIANO TERRA H=2.80 m

■ Gestione diretta  
esclusiva e complementare  
con eventuali altri utenti  
■ proumisquo

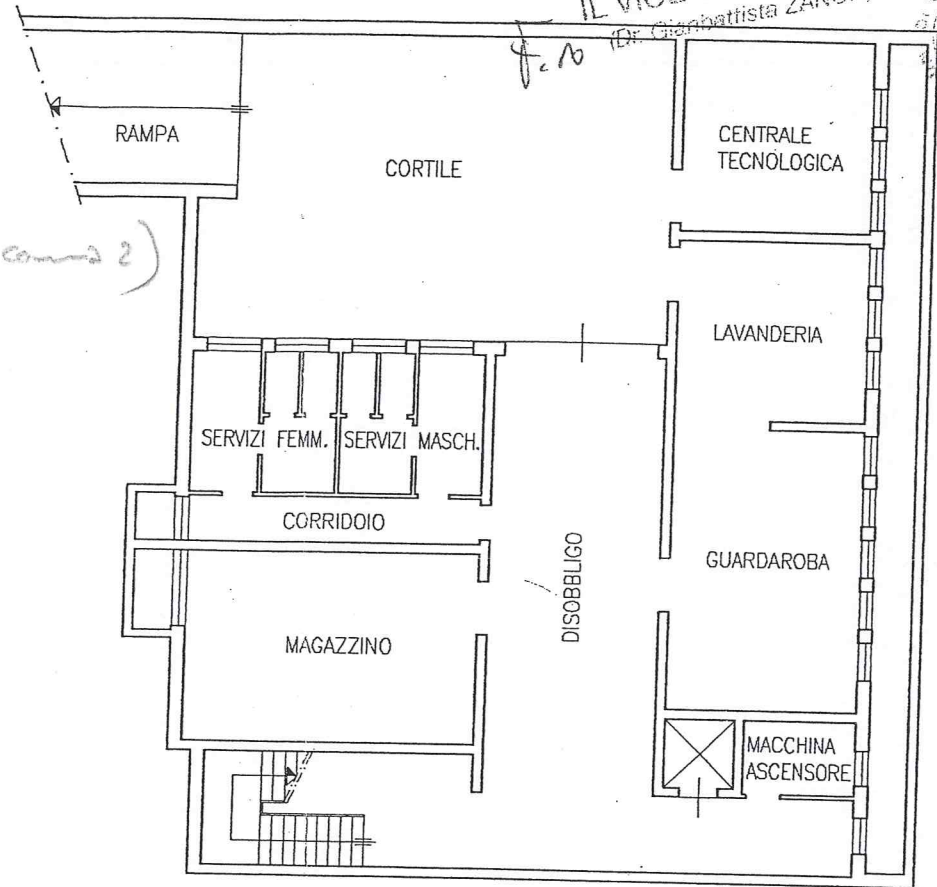

PIANO SOTTOSTRADA PRIMO H=2.70 m

■ = ATTUALE SEDE AVIS  
■ = PROSSIMA SEDE AVIS

